METR & GO · PLAN DE REPÉRAGE

# REPÉRAGE PEINTURE · PLATEAU DE BUREAUX (DÉMONSTRATION)

| | |
|---|---|
| **PEINTURE VELOURS · PIÈCES SÈCHES** | |
| Plafonds | **15,08 m²** |
| Murs (250,62 ml · baies) | **597,69 m²** |
| **PEINTURE SATINÉE · PIÈCES HUMIDES + murs cuisine** | |
| Plafonds SdB/SdE/WC | **54,74 m²** |
| Murs (67,02 ml · baies · faïence) | **140,94 m²** |
| Plinthes bois à peindre | **213,56 ml** |
| **PORTES DE DISTRIBUTION** | **14 u** |
| **PORTES PALIÈRES** | **0 u** |

Hauteur sous faux plafond 2,70 m ; plafonds des bureaux et circulations en faux plafond (hors lot).


Plafonds peints : sanitaires, tisanerie, cage d'escalier (hauteur d'étage 3,40 m). Gaine d'ascenseur non comptée.

Métré indicatif réalisé par intelligence artificielle, susceptible d'erreurs · à vérifier avant toute utilisation. METR & GO n'est pas responsable des écarts avec les quantités réelles.



## PLATEAU DE BUREAUX R+3 · PLAN DE DÉMONSTRATION · ÉCH. 1/100

Document fictif établi pour illustrer les livrables METR & GO. Aucune donnée client.

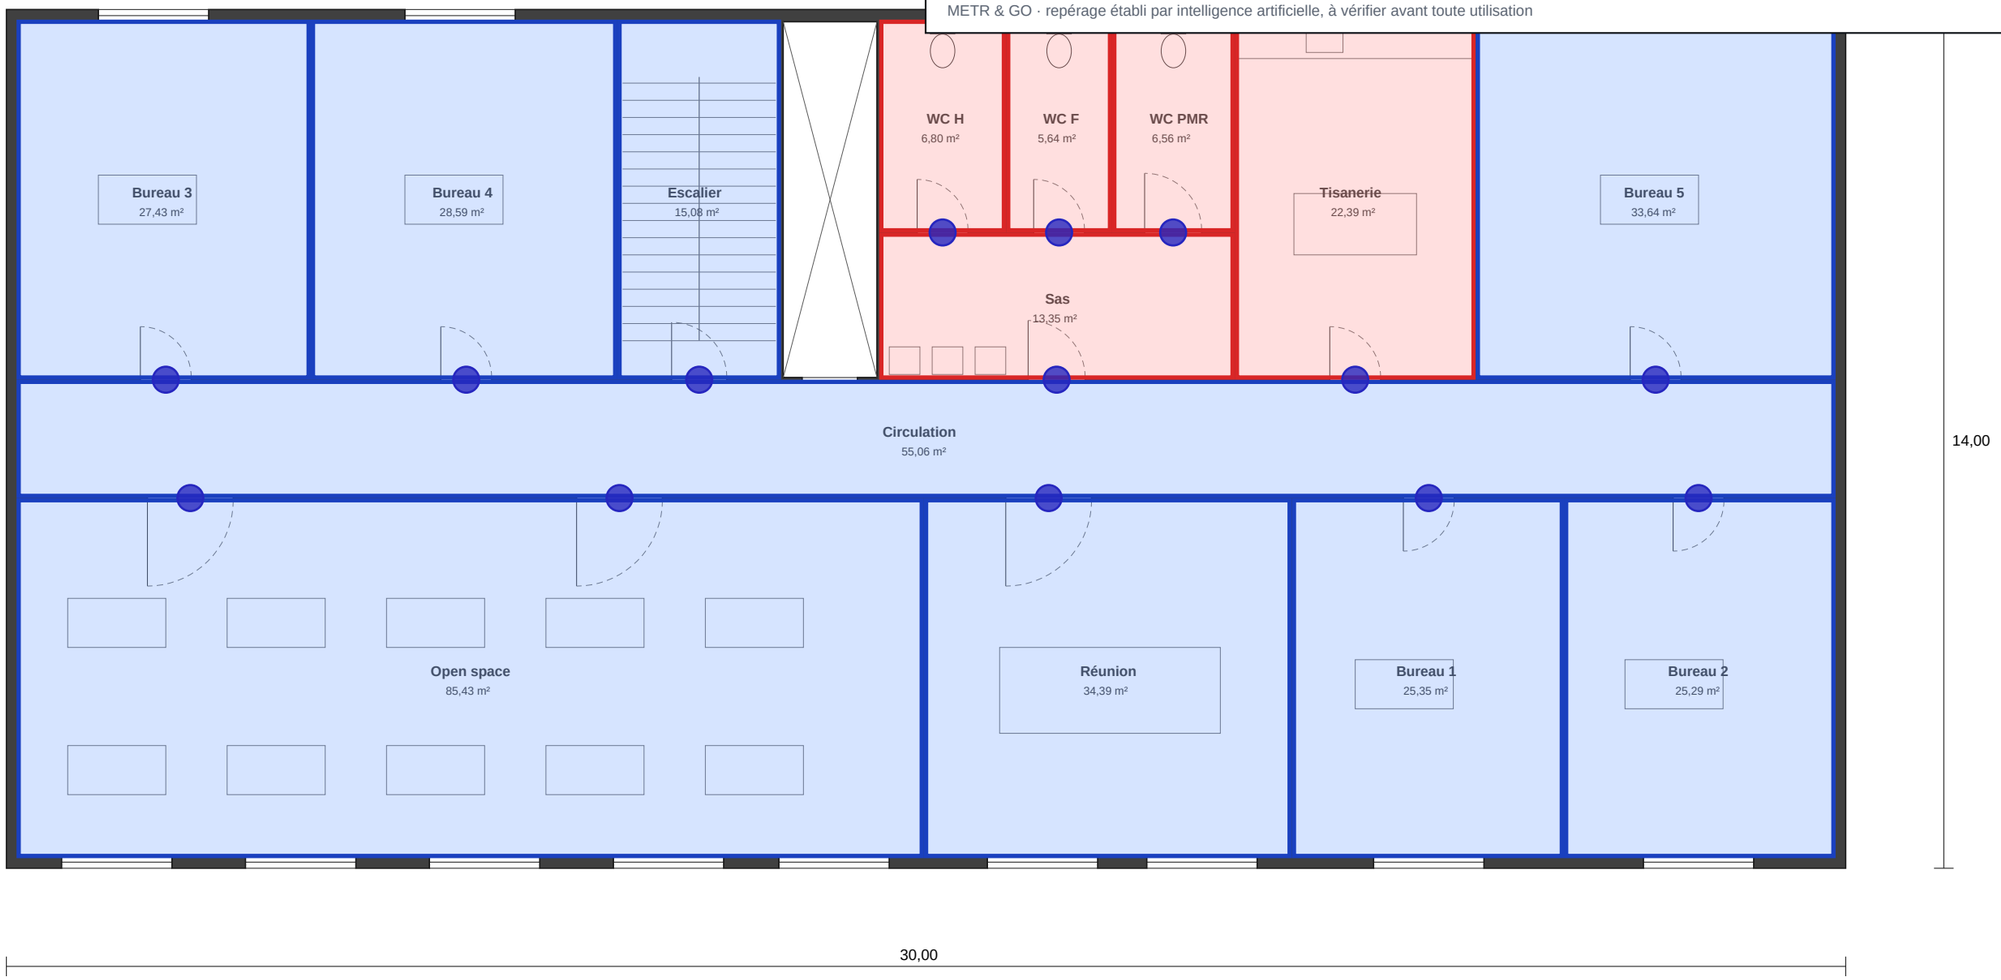

METR & GO · PLAN DE REPÉRAGE

## REPÉRAGE SOLS · PLATEAU DE BUREAUX (DÉMONSTRATION)

| | |
|---|---|
| **SOLS SOUPLES (moquette bureaux et réunion, PVC circulation)** | **315,19 m²** |
| **CARRELAGE SOL (SdB, SdE, WC, zone cuisine · baignoire)** | **69,82 m²** |
| Plinthes carrelage | **75,98 ml** |
| **FAÏENCE douches/baignoires (7,72 ml)** | **9,26 m²** |
| **FAÏENCE cuisine h 0,60 (3,86 ml)** | **2,32 m²** |

Moquette en dalles : open space, réunion, bureaux. PVC : circulation. Carrelage : sanitaires, tisanerie, escalier.

Faïence sanitaires h 1,20 derrière cuvettes et lavabos ; crédence tisanerie h 0,60.

Métré indicatif réalisé par intelligence artificielle, susceptible d'erreurs · à vérifier avant toute utilisation. METR & GO n'est pas responsable des écarts avec les quantités réelles.



## PLATEAU DE BUREAUX R+3 · PLAN DE DÉMONSTRATION · ÉCH. 1/100

Document fictif établi pour illustrer les livrables METR & GO. Aucune donnée client.

