METR & GO · PLAN DE REPÉRAGE

REPÉRAGE PEINTURE · ÉTAGE COURANT (DÉMONSTRATION)

PEINTURE VELOURS · PIÈCES SÈCHES	
Plafonds	**131,74 m²**
Murs (171,10 ml · baies)	**361,05 m²**
PEINTURE SATINÉE · PIÈCES HUMIDES + murs cuisine	
Plafonds SdB/SdE/WC	**30,35 m²**
Murs (54,48 ml · baies · faïence)	**106,50 m²**
Plinthes bois à peindre	**124,72 ml**
PORTES DE DISTRIBUTION	**15 u**
PORTES PALIÈRES	**2 u**


Logements : HSP 2,50 m. Parties communes comprises (palier ; cage d'escalier sur hauteur d'étage 2,80 m),

détaillées en lignes séparées dans l'Excel de métré. Gaine d'ascenseur non comptée.

Métré indicatif réalisé par intelligence artificielle, susceptible d'erreurs · à vérifier avant toute utilisation. METR & GO n'est pas responsable des écarts avec les quantités réelles.

ÉTAGE COURANT R+2 · 2 LOGEMENTS T3 + PARTIES COMMUNES · PLAN DE DÉMONSTRATION · ÉCH. 1/100

Document fictif établi pour illustrer les livrables METR & GO. Aucune donnée client.

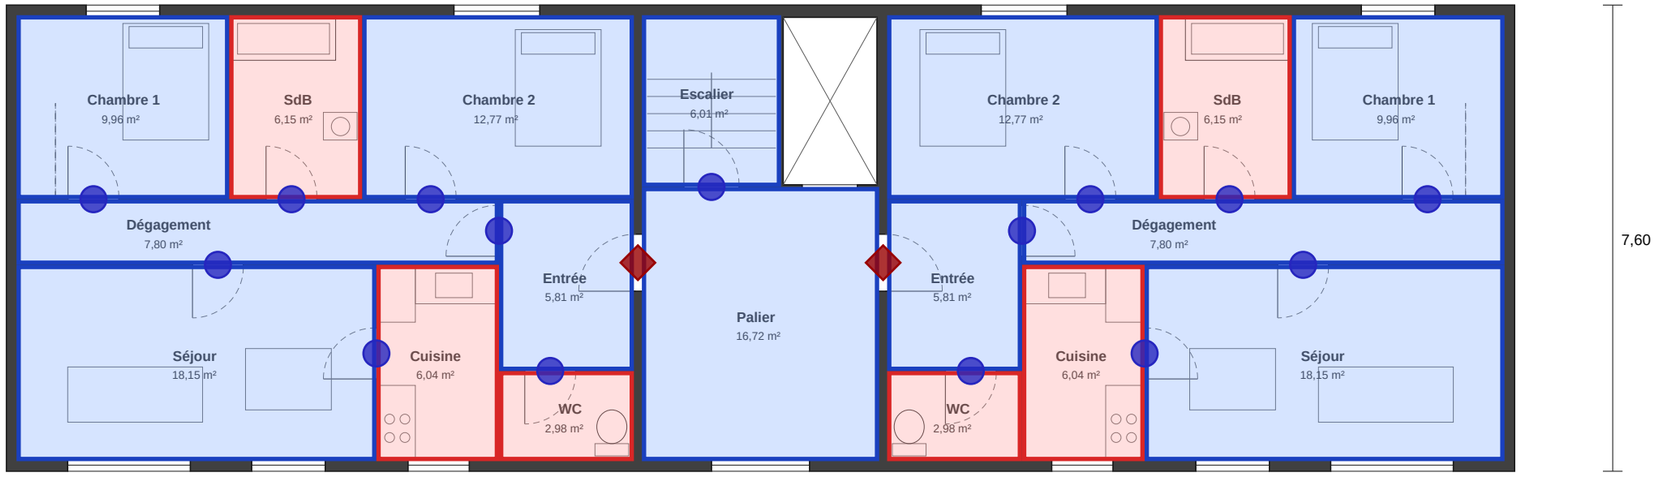

METR & GO · PLAN DE REPÉRAGE

REPÉRAGE SOLS · ÉTAGE COURANT (DÉMONSTRATION)

SOL SOUPLE PVC (logements : entrées, dgt, séjours, chambres)	**109,01 m²**
CARRELAGE SOL (SdB, SdE, WC, zone cuisine · baignoire)	**50,70 m²**
Plinthes carrelage	**68,26 ml**
FAÏENCE douches/baignoires (4,80 ml)	**10,08 m²**
FAÏENCE cuisine h 0,60 (8,06 ml)	**4,84 m²**
Tabliers baignoire	**2 u**

Logements : PVC (pièces sèches), carrelage (cuisine, SdB hors baignoire, WC). Palier, escalier : carrelage.

Métré indicatif réalisé par intelligence artificielle, susceptible d'erreurs · à vérifier avant toute utilisation. METR & GO n'est pas responsable des écarts avec les quantités réelles.

ÉTAGE COURANT R+2 · 2 LOGEMENTS T3 + PARTIES COMMUNES · PLAN DE DÉMONSTRATION · ÉCH. 1/100

Document fictif établi pour illustrer les livrables METR & GO. Aucune donnée client.

