METR & GO · PLAN DE REPÉRAGE

REPÉRAGE PEINTURE · LOGEMENT T3 (DÉMONSTRATION)


PEINTURE VELOURS · PIÈCES SÈCHES	
Plafonds	**54,51 m²**
Murs (72,42 ml · baies)	**150,08 m²**
PEINTURE SATINÉE · PIÈCES HUMIDES + murs cuisine	
Plafonds SdB/SdE/WC	**15,18 m²**
Murs (27,24 ml · baies · faïence)	**53,25 m²**
Plinthes bois à peindre	**62,36 ml**
PORTES DE DISTRIBUTION	**7 u**
PORTES PALIÈRES	**1 u**

HSP 2,50 m (coupes). Baies déduites une fois de chaque côté ; faïence déduite sur toute la hauteur du mur.

Métré indicatif réalisé par intelligence artificielle, susceptible d'erreurs · à vérifier avant toute utilisation. METR & GO n'est pas responsable des écarts avec les quantités réelles.

LOGEMENT T3 · PLAN DE DÉMONSTRATION · NIVEAU R+1 · ÉCH. 1/50

Document fictif établi pour illustrer les livrables METR & GO. Aucune donnée client.

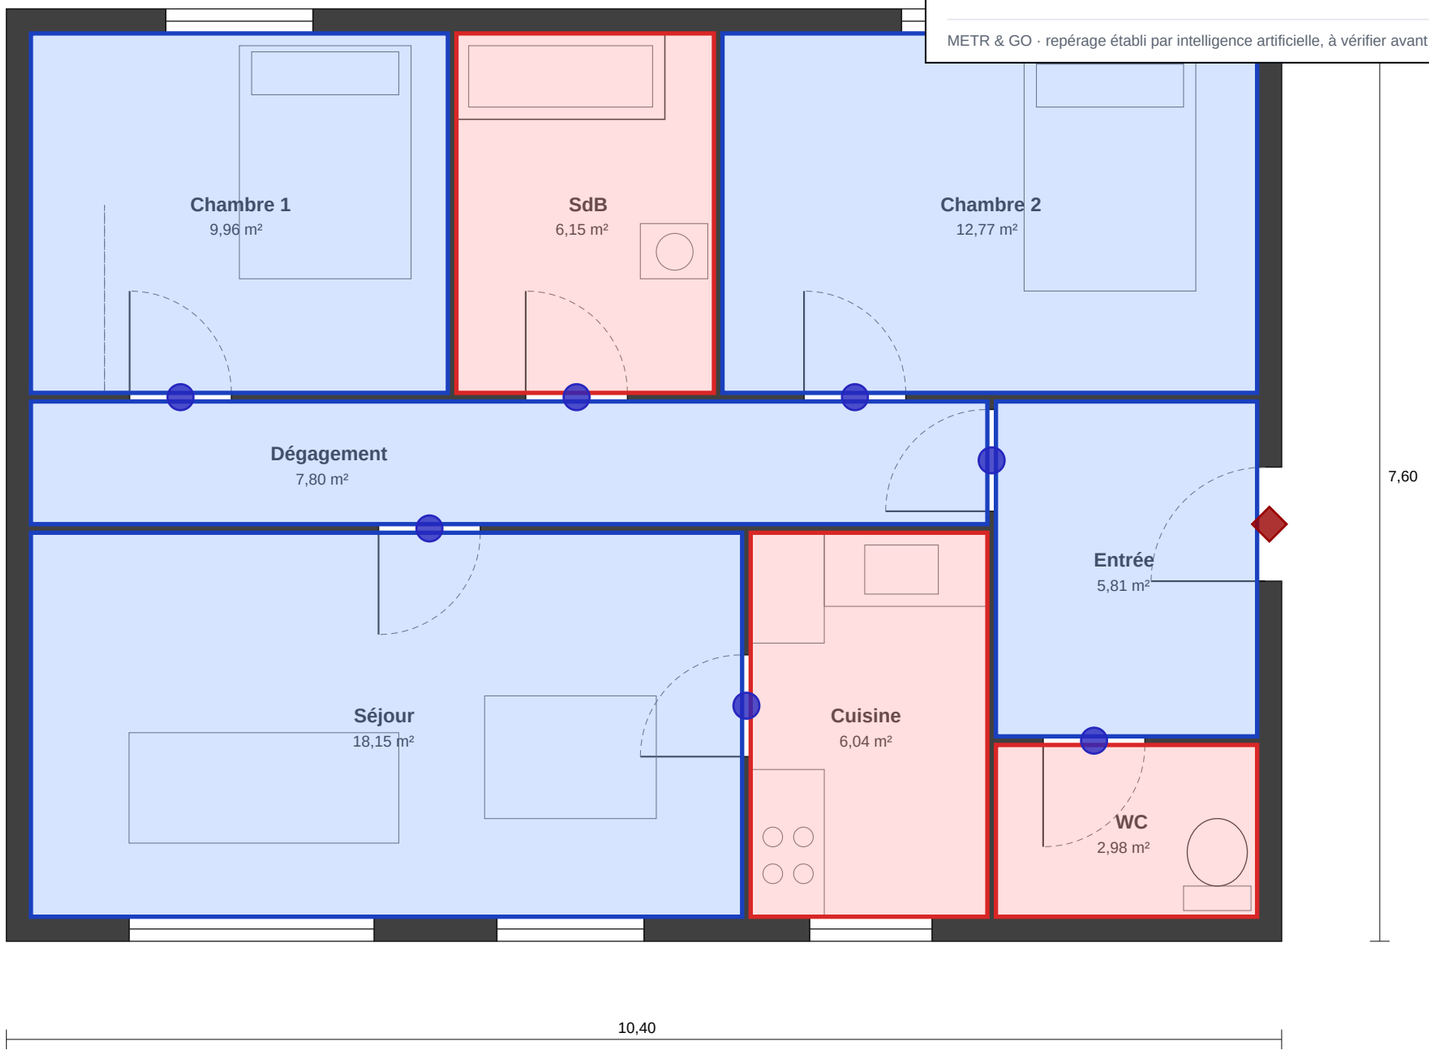

METR & GO · PLAN DE REPÉRAGE

REPÉRAGE SOLS · LOGEMENT T3 (DÉMONSTRATION)

SOL SOUPLE PVC (entrée, dégagement, séjour, chambres)	**54,51 m²**
CARRELAGE SOL (SdB, SdE, WC, zone cuisine · baignoire)	**13,99 m²**
Plinthes carrelage	**22,35 ml**
FAÏENCE douches/baignoires (2,40 ml)	**5,04 m²**
FAÏENCE cuisine h 0,60 (4,03 ml)	**2,42 m²**
Tabliers baignoire	**1 u**

Sol PVC : entrée, dégagement, séjour, chambres. Carrelage : cuisine, SdB (hors baignoire), WC.

Métré indicatif réalisé par intelligence artificielle, susceptible d'erreurs · à vérifier avant toute utilisation. METR & GO n'est pas responsable des écarts avec les quantités réelles.

LOGEMENT T3 · PLAN DE DÉMONSTRATION · NIVEAU R+1 · ÉCH. 1/50

Document fictif établi pour illustrer les livrables METR & GO. Aucune donnée client.

